

Помещения на етаж + 1.45						
№	Описание на помещението	Под	Стени	Таван	Цокъл	Площ (кв.м.)
101	Стълб.клетка	Линолеум	Латекс	Ок.тав.	Линолеум-5см.	19.5
102	Асансьор	-	-	-	-	3.0
103	Кухненски офис	Гранитогрес	Латекс	Латекс	Гранитогрес	3.5
104	Санит. възел	Гранитогрес	Латекс	Латекс	Гранитогрес	7.8
105	Спалня и заним.	Линолеум	Латекс	Латекс	Линолеум-5см.	94.5
106	Гардероб-филт.	Линолеум	Латекс	Латекс	Линолеум-5см.	21.1

№	Описание на подова настилка	Цвет
А	Линолеум	Зелен
Б	Линолеум	Син
В	Гранитогрес	Бял
Г	Линолеум	Зелен
Д	Линолеум	Сив
Е	Линолеум	Оранжев
Ж	Ламинат	Бежов

№	Описание на обзавеждането	Количество
3	Бюро 160/70	1бр.
11	Мебели за съхранение на облекла, шапки и обувки	30бр.
12	Детска табуретка	20бр.
13	Мебели за съхранение на лич. и пост. бельо и играчки 197.5/50см	1бр.
14	Мебели за легане (детски легла) - двуетажни	15бр.
15	Мебели за съхранение на играчки 300/60см	1бр.
16	Мека възглавница за земя	7бр.
17	Килим съставен от пресечени кръгове	1бр.
18	Посетителски стол	3бр.
19	Мебели за съхранение на лич. и пост. бельо и играчки 140/50см	2бр.
20	Мебел за работа, хранене и игра	6бр.
21	Мебел за сядане (детски столове)	30бр.

Забележка: Спецификацията на обзавеждането не е производствен чертеж. Всеки продукт на обзавеждането трябва да бъде придружен от европейски сертификат за съответствие със съществените изисквания съгласно Закона за техническите изисквания към продуктите.

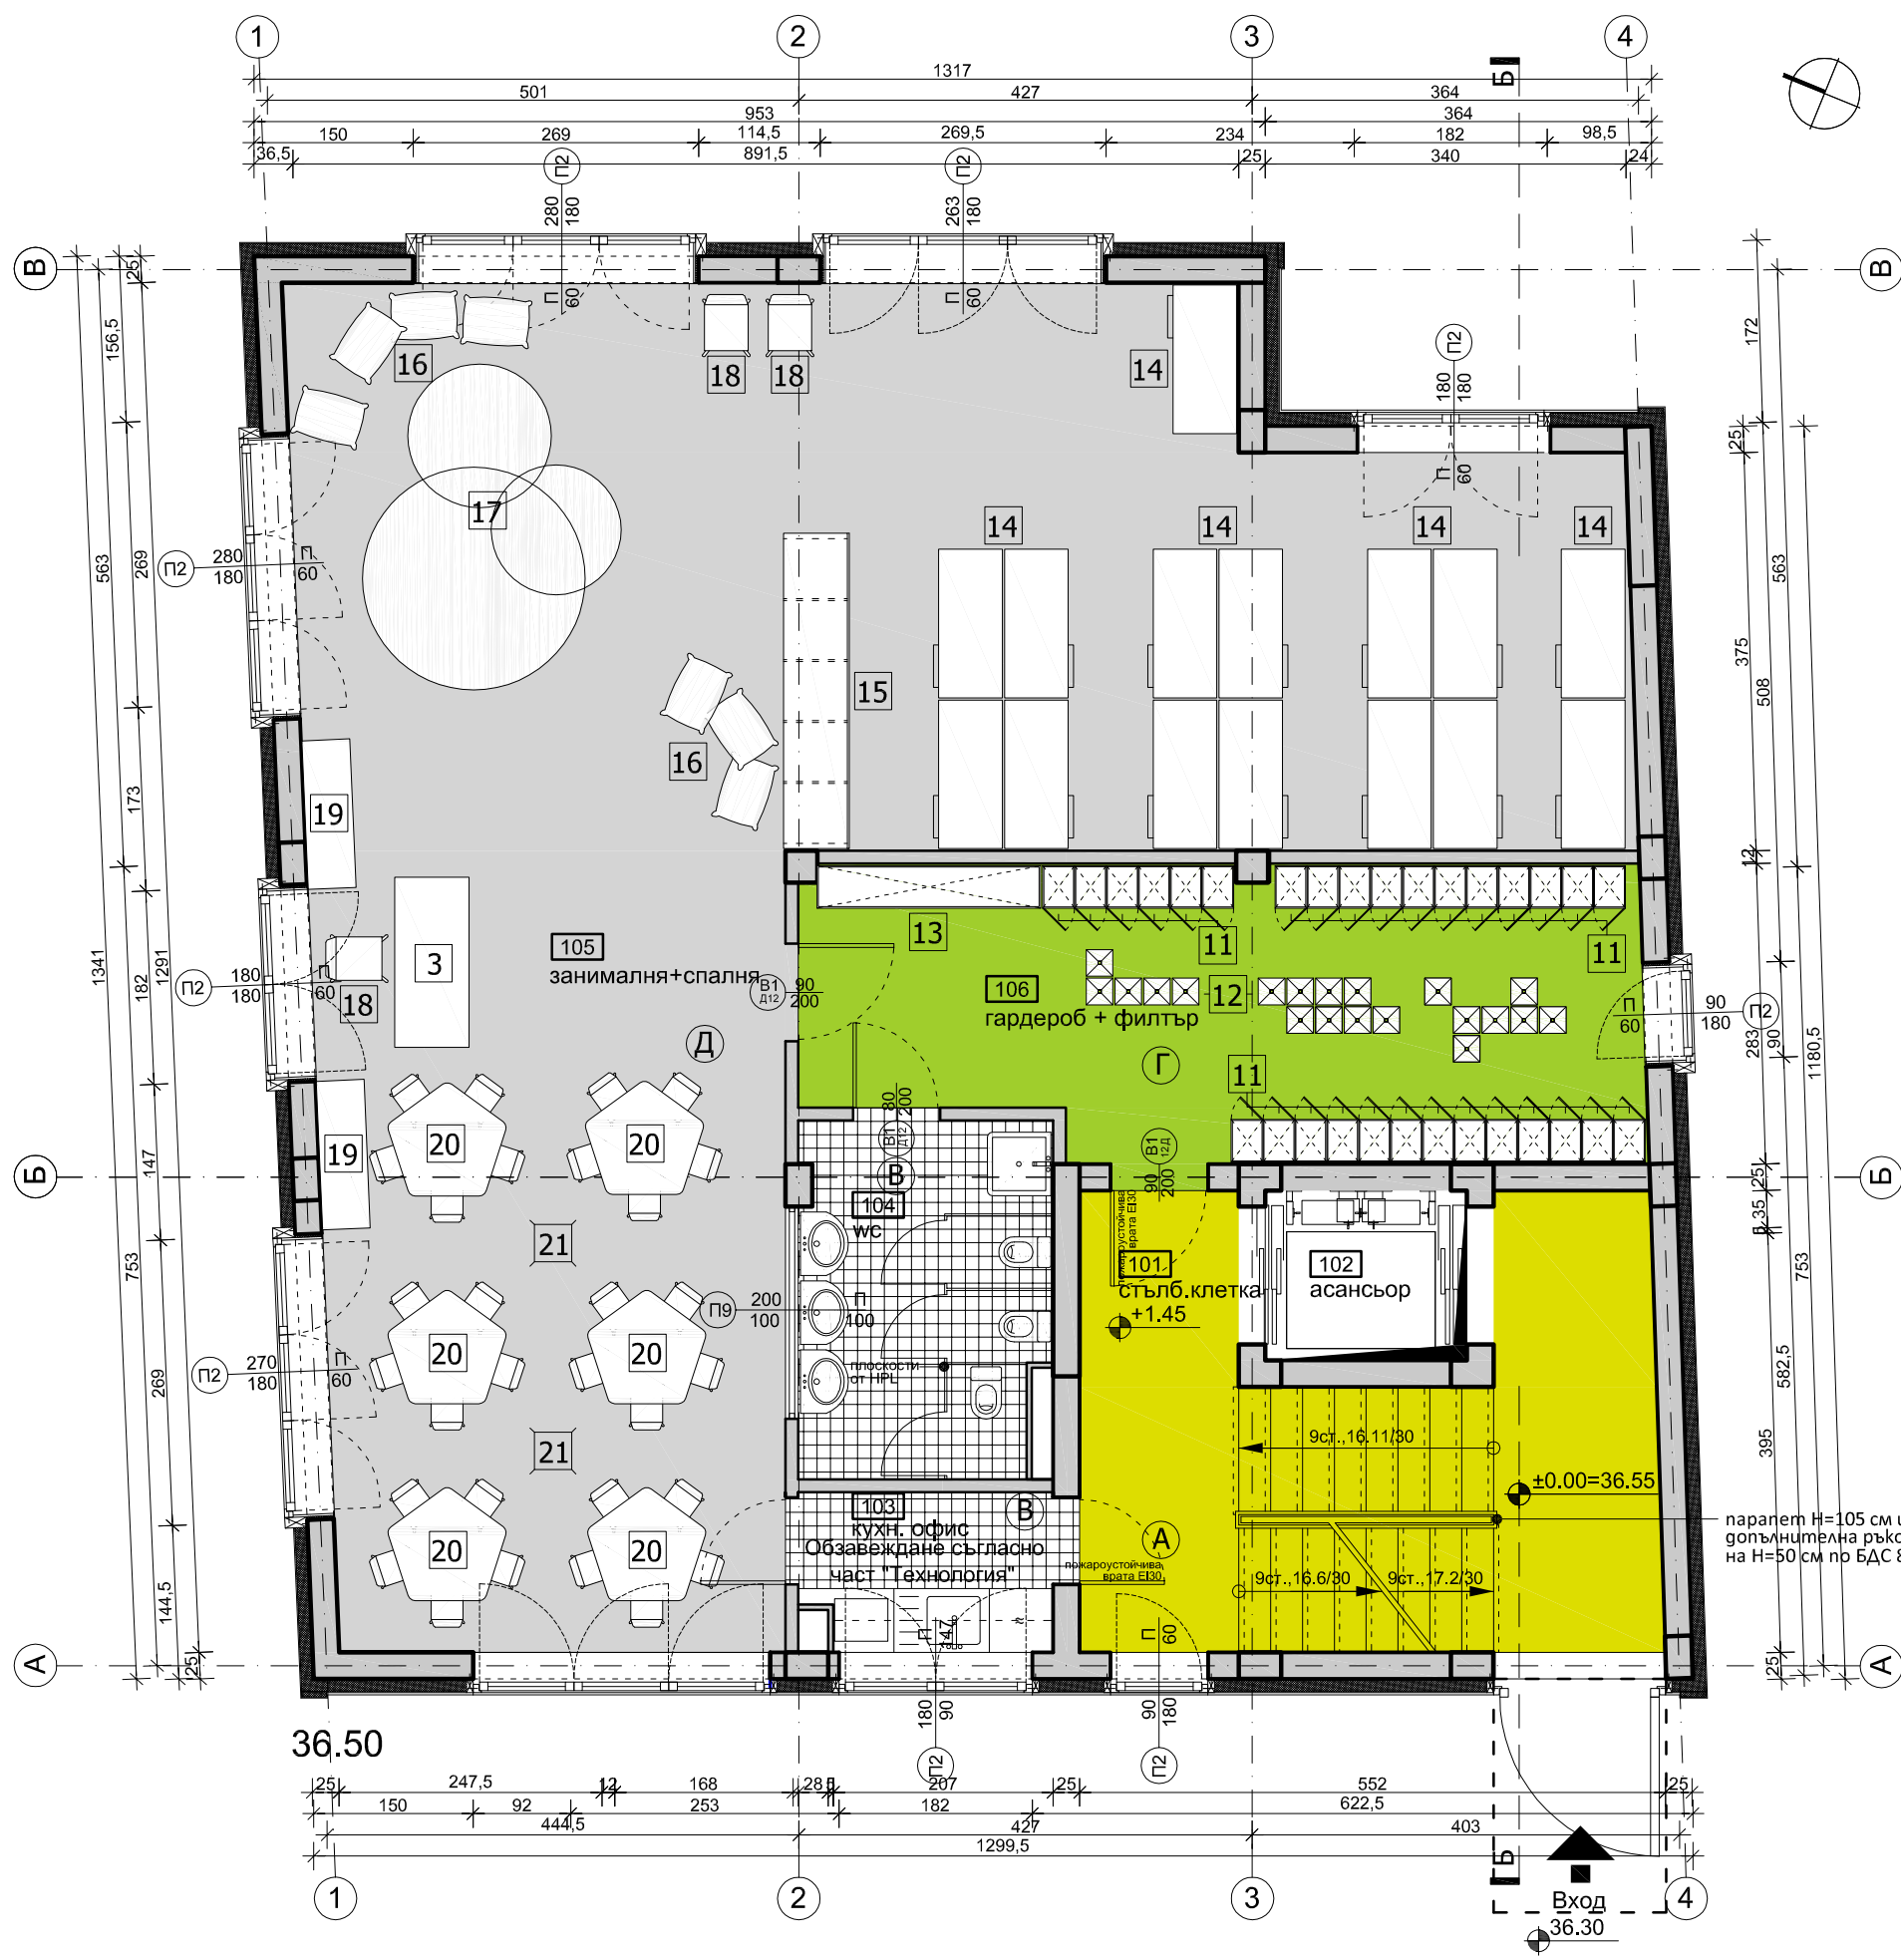
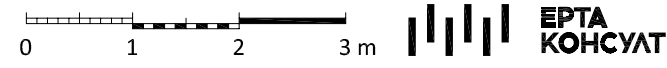
09.2015

ПЛАН НАСТИЛКИ НА ВТОРИ ЕТАЖ, КОТА +1.45 М1:50

Част:	АРХ	Пр. №:	192-MIR *	М 1:50
Фаза:	ТП	Рев.:	01	Ч. №: 14
Проектанти:	арх. Борислав Георгиев арх. Яна Радева			
Съгласували:	КО: инж. Георги Вълков ОВ,ЕЕ: инж. Цветомир Ботев ЕЛ: инж. Станислав Стоянов ВК: инж. Катя Александрова Г: инж. Ростислав Златев ПАБ: инж. Илияна Съжкова ПБ: л.арх. Соника Дертлийска ПБЗ: инж. Владислав Павлов ИГ: инж. Венцислав Васев			

Възложител:	Община Варна
Обект:	Конструктивно укрепване, реконструкция, преустройство и пристрояване на сграда на ЦДГ №42 "Мир" находяща се в УПИ VI - 386, кв. 16 по плана на 18 м.р., гр.Варна
Изпълнител:	ЕРТА КОНСУЛТ ЕООД
Управител:	арх. Борислав Георгиев

Този проект е интелектуална собственост на "Ерта Консулт" ЕООД. Без нашето изрично съгласие той не може да се размножава или ползва от трети лица. Всички авторски права запазени под закрилата на чл.3,ал.1,т.8 и чл.12 от ЗАПСП.





Помещения на етаж +4.45						
№	Описание на помещението	Под	Стени	Таван	Цокъл	Площ (кв.м.)
201	Стълб.клетка	Линолеум	Латекс	Ок.тав.	Линолеум-5см.	16.5
202	Асансьор	-	-	-	-	3.0
203	Кухненски офис	Гранитогрес	Латекс	Ок.тав.	Гранитогрес	3.5
204	Санит. възел	Гранитогрес	Латекс	Ок.тав.	Гранитогрес	7.8
205	Спалня и заним.	Линолеум	Латекс	Латекс	Линолеум-5см.	94.5
206	Гардероб-филт.	Линолеум	Латекс	Латекс	Линолеум-5см.	21.1
208	Помещ. чистачка	Гранитогрес	Латекс	Латекс	Гранитогрес	2.6

№	Описание на подова настилка	Цвет /съгласуван с проектанта/
А	Линолеум	Зелен
Б	Линолеум	Син
В	Гранитогрес	Бял
Г	Линолеум	Зелен
Д	Линолеум	Сив
Е	Линолеум	Оранжев
Ж	Ламинат	Бежов

№	Описание на обзавеждането	Количество
3	Бюро 160/70	1бр.
11	Мебели за съхранение на облекла, шапки и обувки	30бр.
12	Детска табуретка	20бр.
13	Мебели за съхр. на лич. и пост. бельо и играчки 197.5/50см	1бр.
14	Мебели за лежане (детски легла) - двуетажни	15бр.
15	Мебели за съхранение на играчки 300/60см	1бр.
16	Мека възглавница за земя	7бр.
17	Килим съставен от пресечени кръгове	1бр.
18	Посетителски стол	3бр.
19	Мебели за съхр. на лич. и пост. бельо и играчки 140/50см	2бр.
20	Мебел за работа, хранене и игра	6бр.
21	Мебел за сядене (детски столове)	30бр.

Забележка: Спецификацията на обзавеждането не е производствен чертеж. Всеки продукт на обзавеждането трябва да бъде придружен от европейски сертификат за съответствие със съществените изисквания съгласно Закона за техническите изисквания към продуктите.

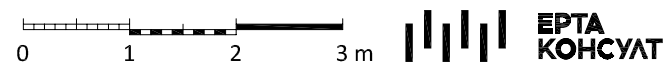
09.2015

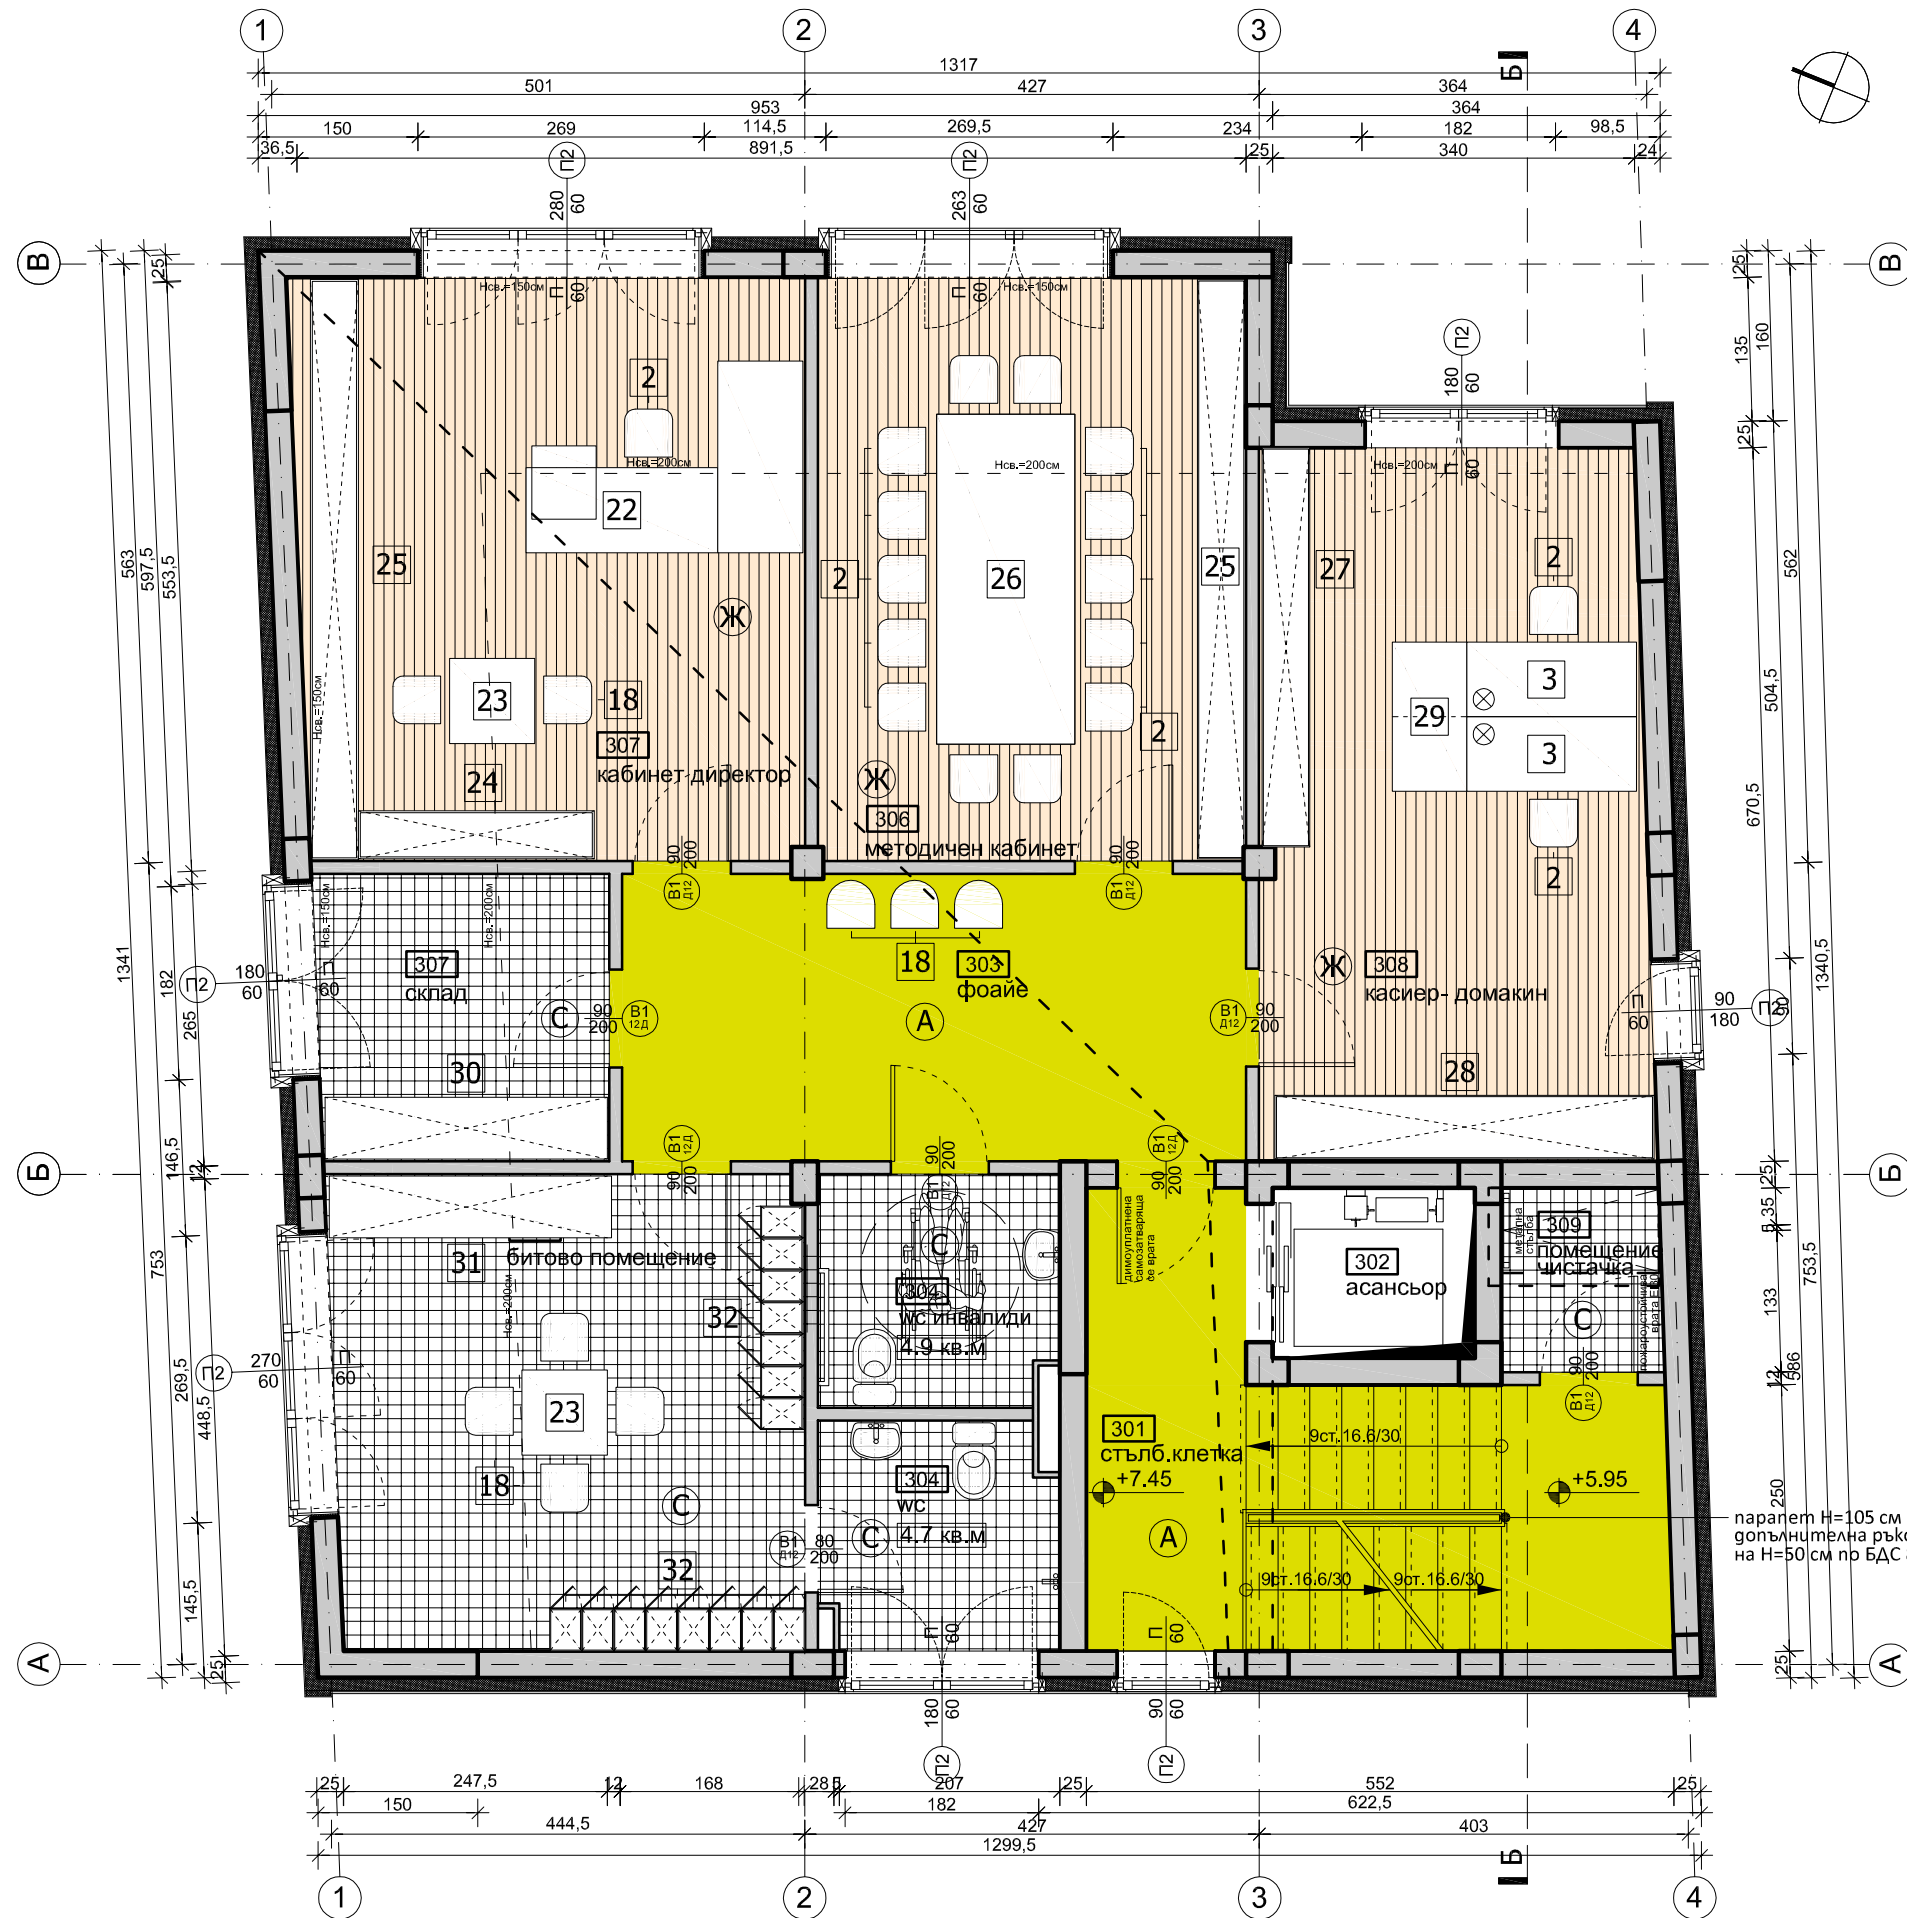
ПЛАН НАСТИЛКИ НА ТРЕТИ ЕТАЖ, КОТА +4.45 М1:50

Част:	АРХ	Пр. №:	192-MIR *	М 1:50
Фаза:	ТП	Рев.:	01	Ч. №: 15
Проектанти:	арх. Борислав Георгиев арх. Яна Радева			
Съгласували:	КО: инж. Георги Вълков ОВ,ЕЕ: инж. Цветомир Ботев ЕЛ: инж. Станислав Стоянов ВК: инж. Катя Александрова Г: инж. Ростислав Златев ПАБ: инж. Илияна Съжкова ПБ: л.арх. Соника Дертлийска ПБЗ: инж. Владислав Павлов ИГ: инж. Венцислав Васев			

Възложител:	Община Варна
Обект:	Конструктивно укрепване, реконструкция, преустройство и пристрояване на сграда на ЦДГ №42 "Мир" находяща се в УПИ VI - 386, кв. 16 по плана на 18 м.р., гр.Варна
Изпълнител:	ЕРТА КОНСУЛТ ЕООД
Управител:	арх. Борислав Георгиев

Този проект е интелектуална собственост на "Ерта Консулт" ЕООД. Без нашето изрично съгласие той не може да се размножава или ползва от трети лица. Всички авторски права запазени под закрилата на чл.3,ал.1,т.8 и чл.12 от ЗАПСП.





Помещения на етаж +7.45						
№	Описание на помещението	Под	Стени	Таван	Цокъл	Площ кв.м.
301	Стълб.клетка	Линолеум	Латекс	Латекс	Линолеум-5см.	16.5
302	Асансьор	-	-	-	-	3.0
303	Фойе	Линолеум	Латекс	Латекс	Линолеум-5см.	15.5
304	Санит.възел	Гранитогрес	Латекс	Латекс	Гранитогрес	4.9
305	Санит.възел,баня	Гранитогрес	Латекс	Латекс	Гранитогрес	4.7
306	Битово помещ.	Гранитогрес	Латекс	Латекс	Гранитогрес - 5см.	19.8
307	Склад	Гранитогрес	Латекс	Латекс	Гранитогрес - 5см.	7.3
308	Директор	Ламинат	Латекс	Латекс	PVC перваз	25.6
309	Методически каб.	Ламинат	Латекс	Латекс	PVC перваз	22.9
310	Касиер-домакин	Ламинат	Латекс	Латекс	PVC перваз	24.4
311	Помещ. чистачка	Гранитогрес	Латекс	Латекс	Фаянс до 200см.	2.6

№	Описание на подова настилка	Цвят /съгласуван с проектанта/
А	Линолеум	Зелен
Б	Линолеум	Син
В	Гранитогрес	Бял
Г	Линолеум	Зелен
Д	Линолеум	Сив
Е	Линолеум	Оранжев
Ж	Ламинат	Бежов

№	Описание на обзавеждането	Количество
2	Въртящ се офис стол	17бр.
3	Бюро 160/70	2бр.
18	Посетителски стол	9бр.
22	Бюро Г-образно	1бр.
23	Маса 80/80см	2бр.
24	Метален шкаф със заключване	1бр.
25	Шкаф за съхранение на документи	2бр.
26	Маса за оперативки	1бр.
27	Шкаф за съхранение на документи 370/45см	1бр.
28	Шкаф за съхранение на документи 355/45см	1бр.
29	Помощен шкаф	1бр.
30	Стелаж за съхранение	1бр.
31	Шкаф за съхранение на документи 265/45см	1бр.
32	Мебели за съхр. на облекла, шапки и обувки за възр.	

Забележка: Спецификацията на обзавеждането не е производствен чертеж. Всеки продукт на обзавеждането трябва да бъде придружен от европейски сертификат за съответствие със съществените изисквания съгласно Закона за техническите изисквания към продуктите.

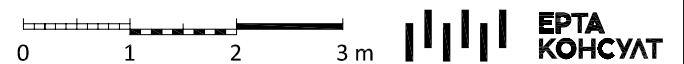
09.2015

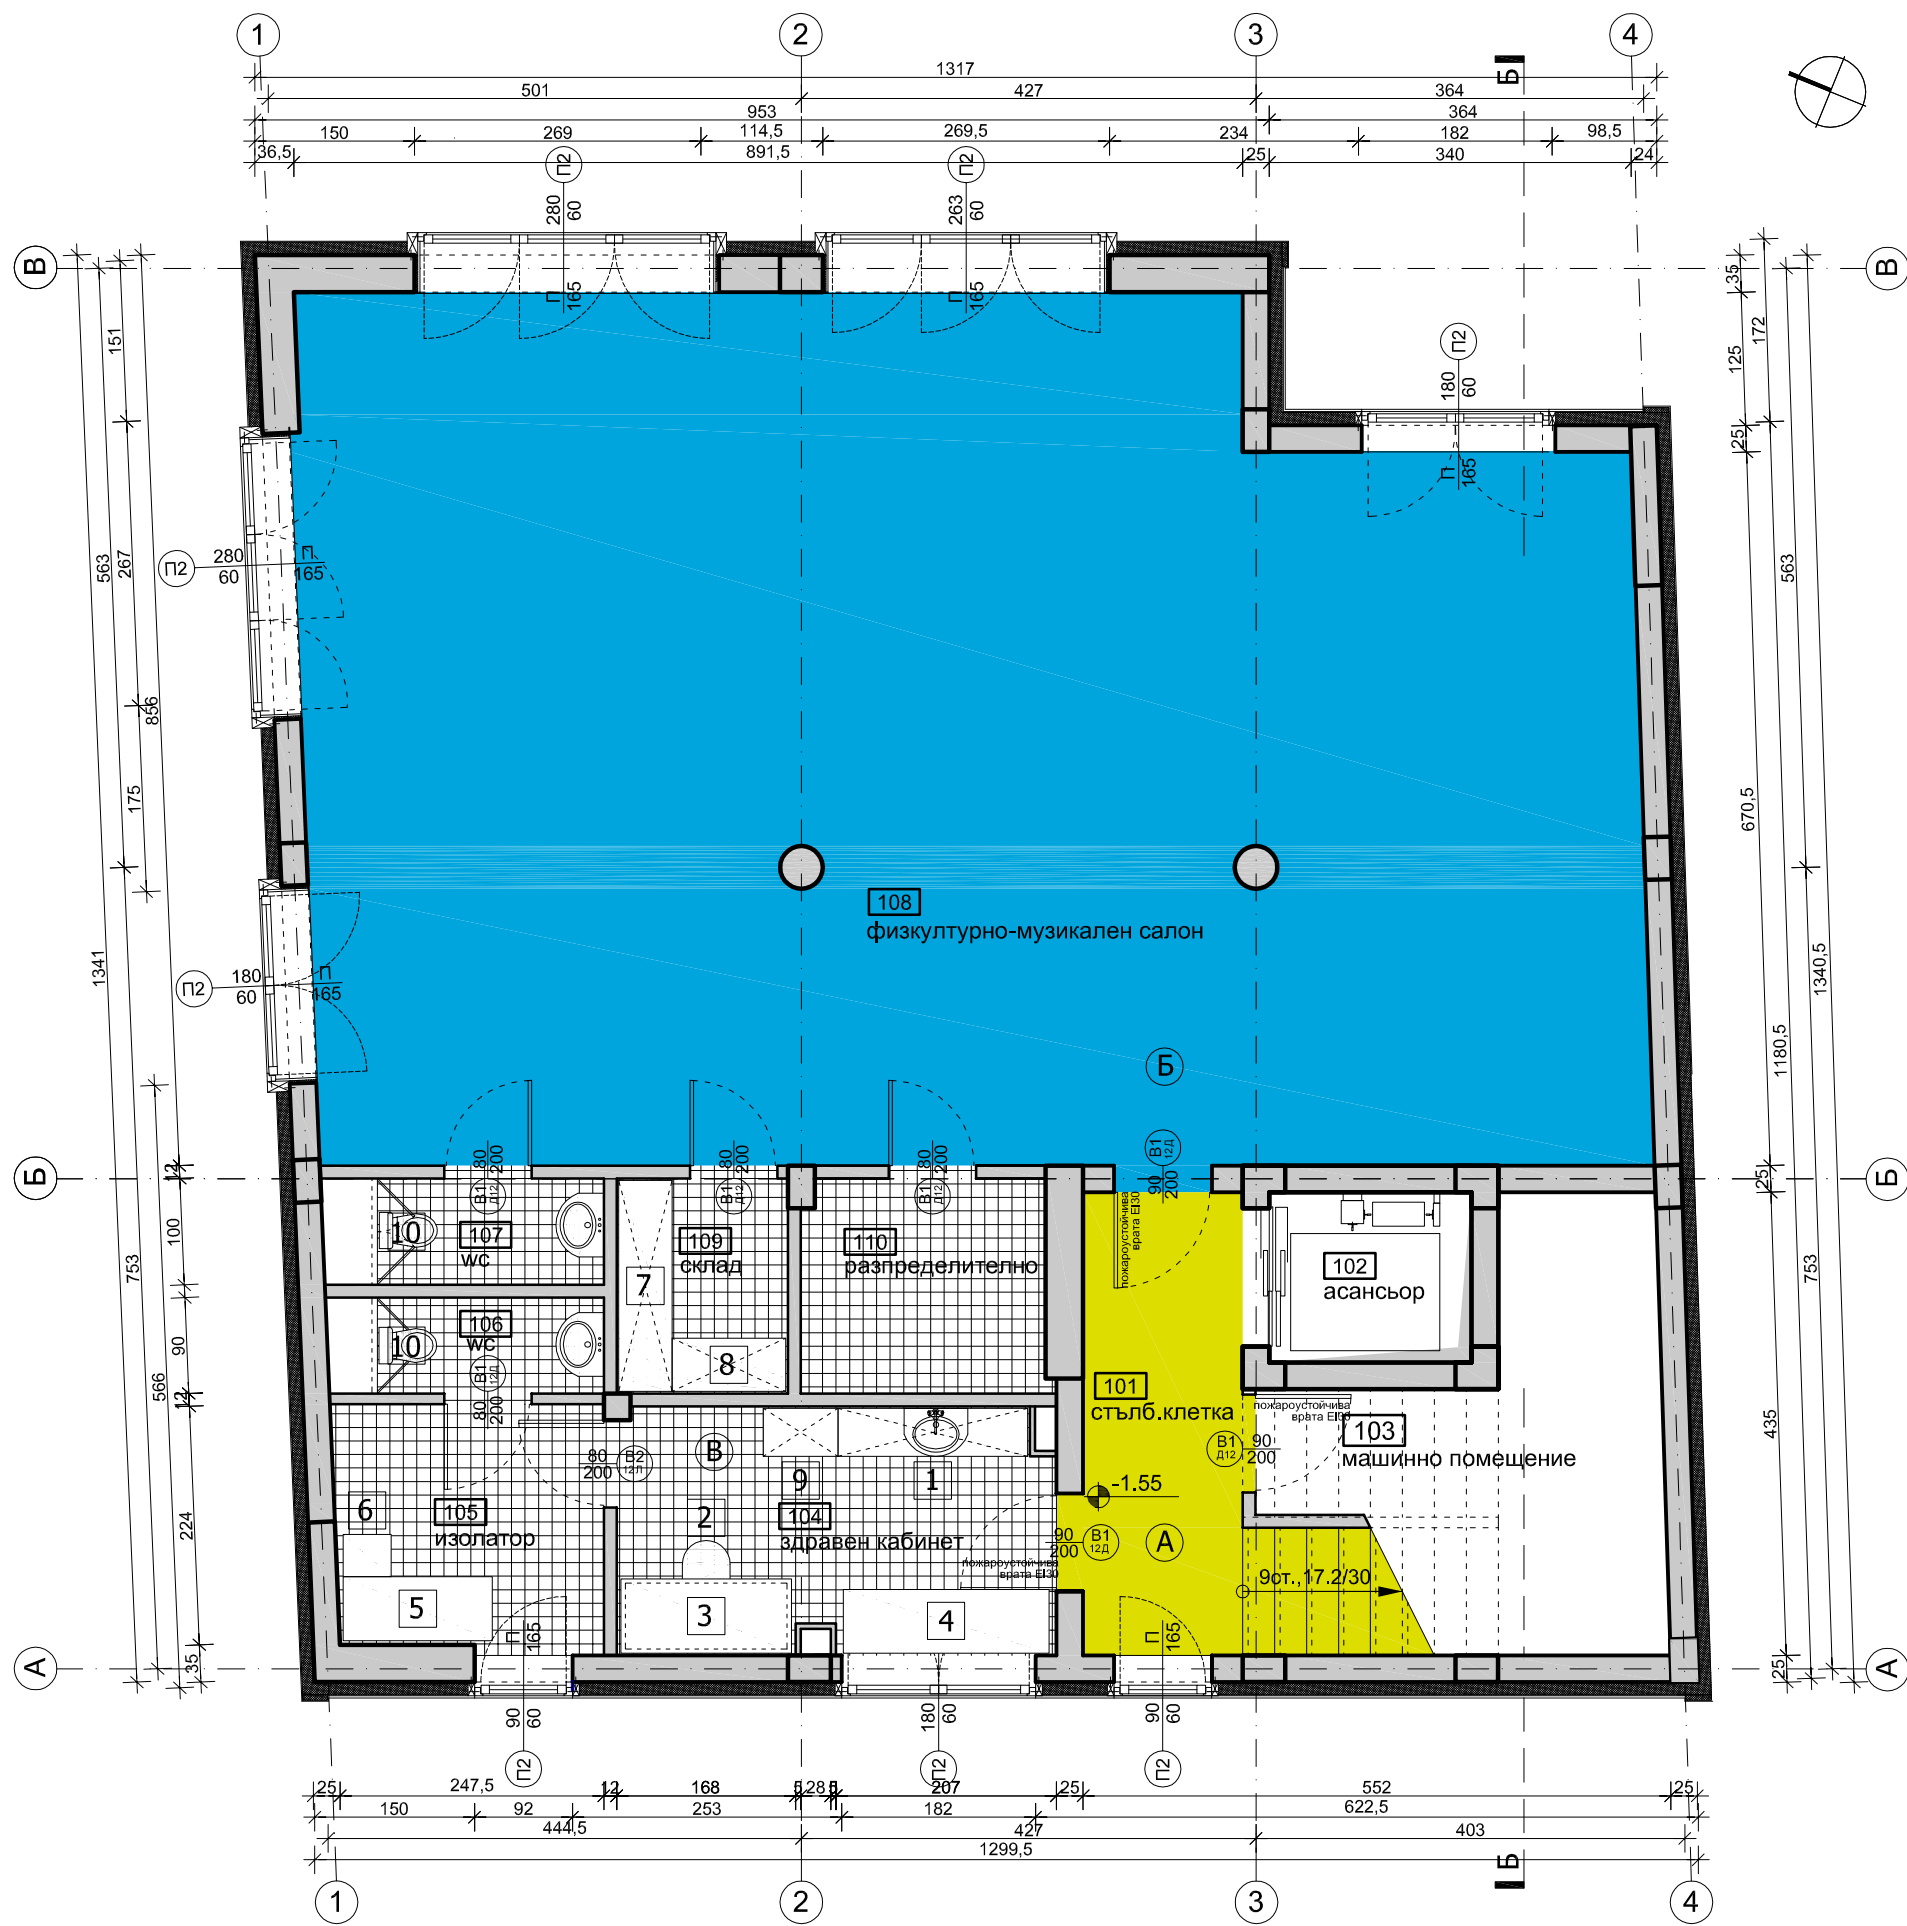
ПЛАН НАСТИЛКИ НА ТРЕТИ ЕТАЖ, КОТА +7.45 М1:50

Част:	АРХ	Пр. №:	192-MIR	М 1:50
Фаза:	ТП	Рев.:	01	Ч. №: 16
Проектанти:	арх. Борислав Георгиев			
	арх. Яна Радева			
Съгласували:	КО: инж. Георги Вълков			
	ОВ,ЕЕ: инж. Цветомир Ботев			
	ЕЛ: инж. Станислав Стоянов			
	ВК: инж. Катя Александрова			
	Г: инж. Ростислав Златев			
	ПАБ: инж. Илияна Съйкова			
	ПБ: л.арх. Соника Дертлийска			
	ПБЗ: инж. Владислав Павлов			
	ИГ: инж. Венцислав Васев			

Възложител:	Община Варна
Обект:	Конструктивно укрепване, реконструкция, преустройство и пристрояване на сграда на ЦДГ №42 "Мир" находяща се в УПИ VI - 386, кв.16 по плана на 18 м.р., гр.Варна
Изпълнител:	ЕРТА КОНСУЛТ ЕООД
Управител:	арх. Борислав Георгиев

Този проект е интелектуална собственост на "Ерта Консулт" ЕООД. Без нашето изрично съгласие той не може да се размножава или ползва от трети лица. Всички авторски права запазени под закрилата на чл.3,ал.1,т.8 и чл.12 от ЗАПСП.





Помещения на етаж - 1.55						
№	Описание на помещението	Под	Стени	Таван	Цокъл	Площ (кв.м.)
101	Стълб.клетка	Линолеум	Латекс	Латекс	Линолеум-5см.	6.5
102	Асансьор	-	-	-	-	3.0
103	Машинно п-е	-	-	-	-	3.5
104	Лекарски кабинет	Линолеум	Латекс	Латекс	Линолеум-5см.	9.4
105	Изолатор	Гранитогрес	Латекс	Латекс	Гранитогрес-5см.	5.8
106	WC - изолатор	Гранитогрес	Латекс	Ок.тав.	Гранитогрес-5см.	2.3
107	WC - физ.салон	Гранитогрес	Латекс	Ок.тав.	Гранитогрес-5см.	2.6
108	Физк. - музикален салон	Линолеум	Латекс	Латекс	Линолеум-5см.	97.5
109	Склад-физ.салон	Гранитогрес	Латекс	Латекс	Гранитогрес-5см.	3.2
110	Разпределително	Гранитогрес	Латекс	Латекс	Гранитогрес-5см.	4.6

№	Описание на подова настилка	Цвят /съгласуван с проектанта/
A	Линолеум	Зелен
Б	Линолеум	Син
В	Гранитогрес	Бял
Г	Линолеум	Зелен
Д	Линолеум	Сив
Е	Линолеум	Оранжев
Ж	Ламинат	Бежов

№	Описание на обзавеждането	Количество
1	Шкаф за вграждане на мивка	1бр.
2	Въртящ се офис стол	1бр.
3	Бюро 160/70см	1бр.
4	Болнична кушетка	1бр.
5	Болнична кушетка - детска	1бр.
6	Болнично шкафче	1бр.
7	Стелаж за съхранение 200/50см	1бр.
8	Стелаж за съхранение 110/50см	1бр.
9	Шкаф за медикаменти, лекарствен	1бр.
10	Шкаф за ревизия на ОВИ инсталация	2бр.

Забележка: Спецификацията на обзавеждането не е производствен чертеж. Всеки продукт на обзавеждането трябва да бъде придружен от европейски сертификат за съответствие със съществените изисквания съгласно Закона за техническите изисквания към продуктите.

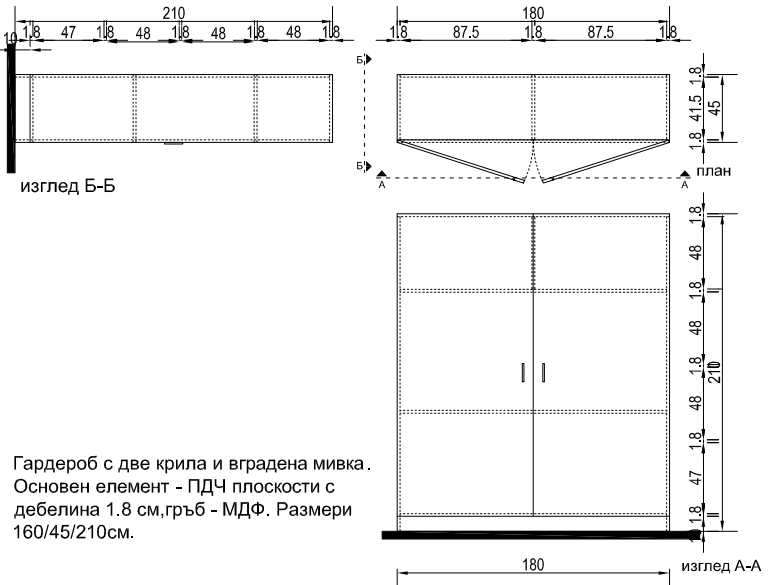
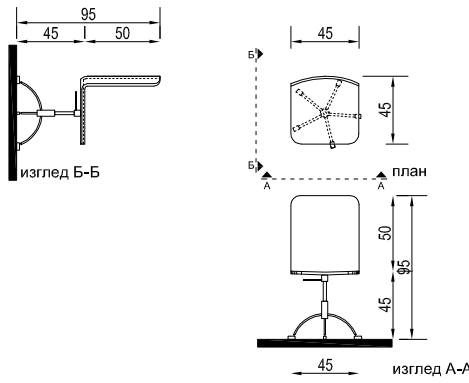
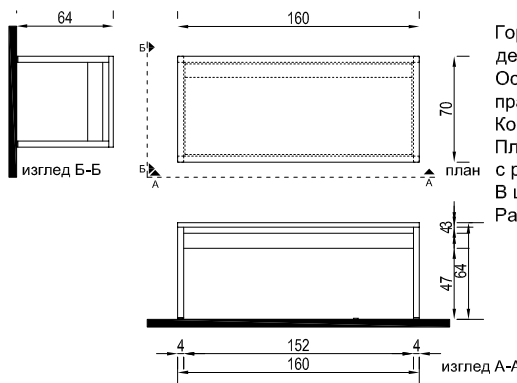
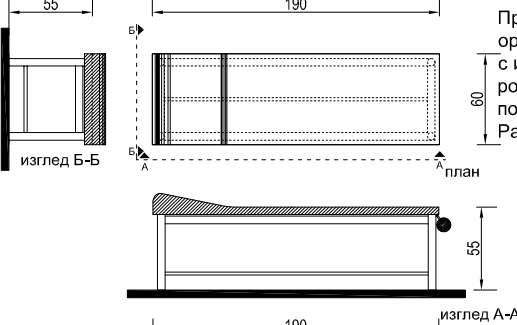
09.2015

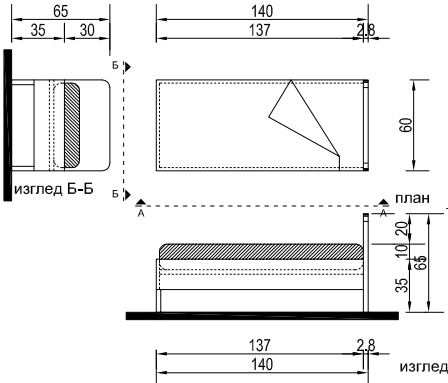
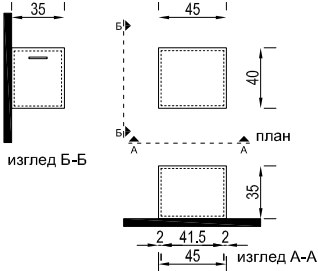
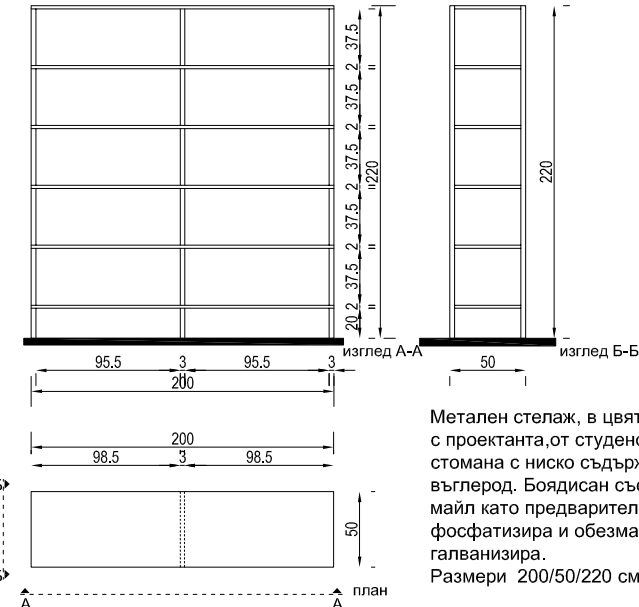
ПЛАН НАСТИЛКИ НА ПАРТЕР, КОТА -1.55 М1:50

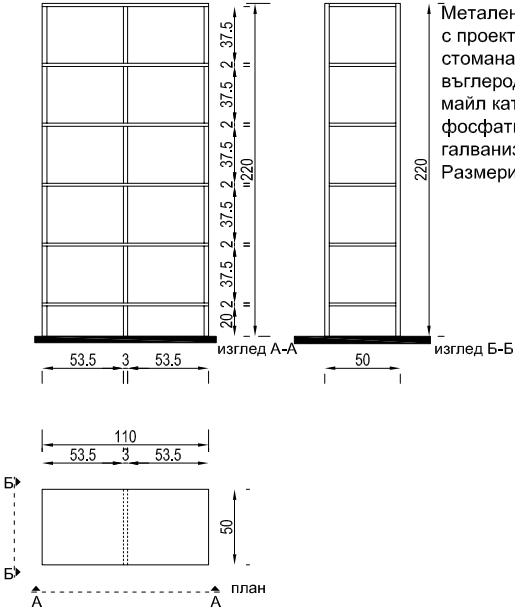

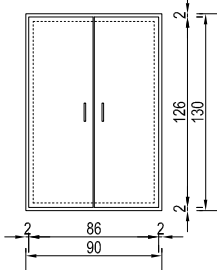
Част:	АРХ	Пр. №:	192-MIR *	М 1:50
Фаза:	ТП	Рев.:	01	Ч. №: 13
Проектанти:	арх. Борислав Георгиев арх. Яна Радева			
Съгласували:	КО: инж. Георги Вълков ОВ,ЕЕ: инж. Цветомир Ботев ЕЛ: инж. Станислав Стоянов ВК: инж. Катя Александрова Г: инж. Ростислав Златев ПАБ: инж. Илияна Съйкова ПБ: л.арх. Соника Дертлийска ПБЗ: инж. Владислав Павлов ИГ: инж. Венцислав Васев			

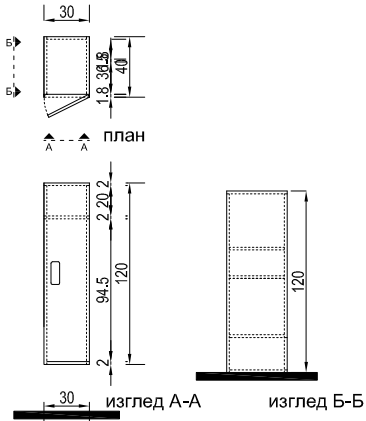
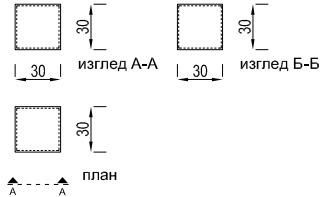
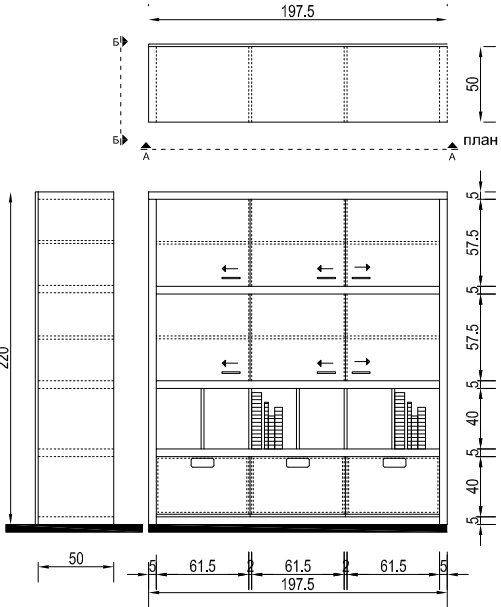
Възложител:	Община Варна
Обект:	Конструктивно укрепване, реконструкция, преустройство и пристрояване на сграда на ЦДГ №42 "Мир" находяща се в УПИ VI - 386, кв. 16 по плана на 18 м.р., гр.Варна
Изпълнител:	ЕРТА КОНСУЛТ ЕООД
Управител:	арх. Борислав Георгиев

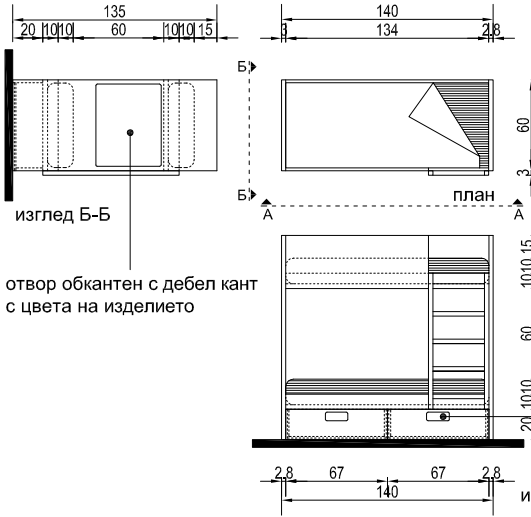
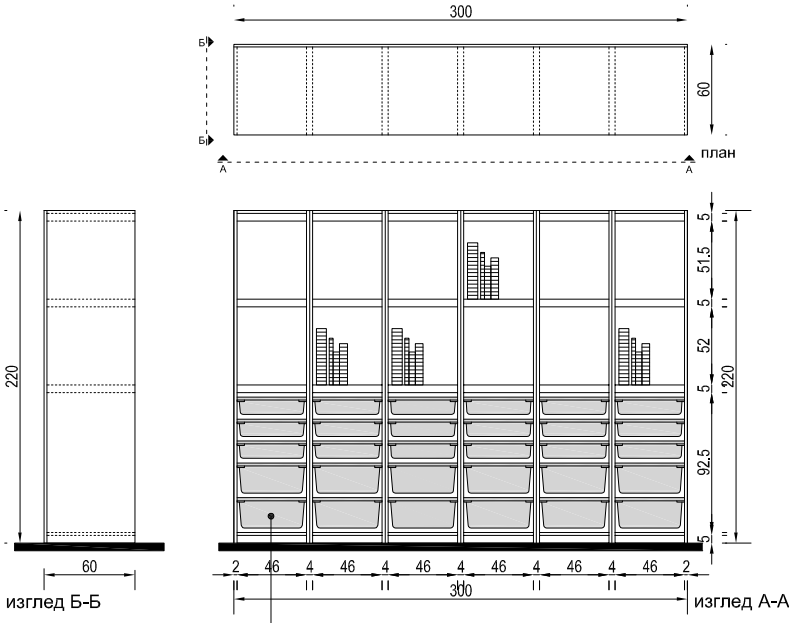
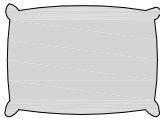
Този проект е интелектуална собственост на "Ерта Консулт" ЕООД. Без нашето изрично съгласие той не може да се размножава или ползва от трети лица. Всички авторски права запазени под закрилата на чл.3,ал.1,т.8 и чл.12 от ЗАПСП.

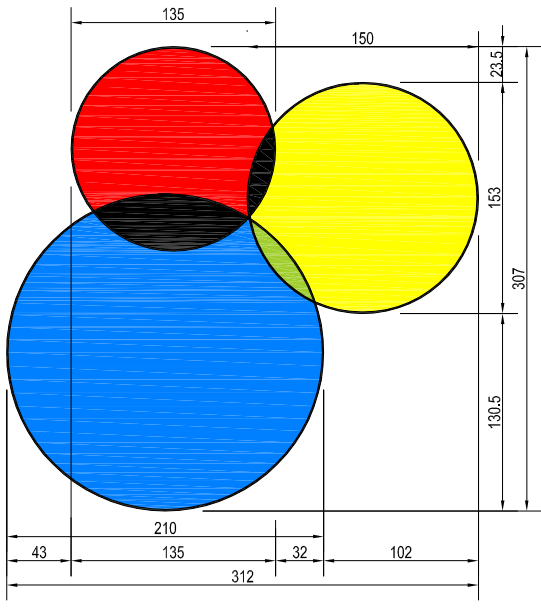
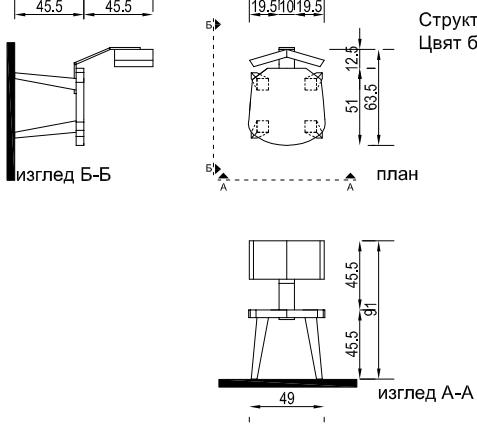
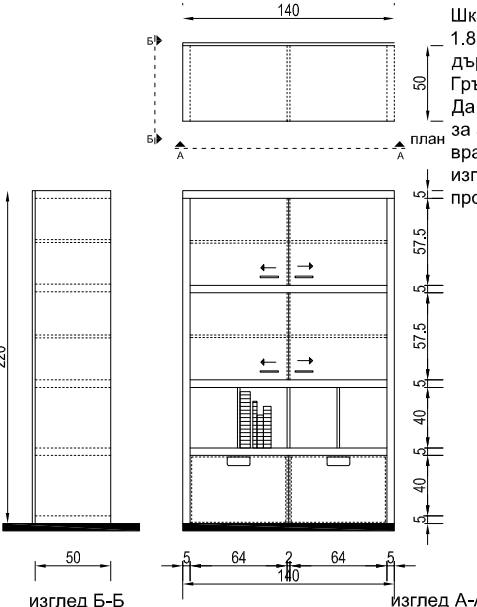
Обект	Конструктивно укрепване, реконструкция, преустройство и пристрояване на сграда на ЦДГ №42 "Мир" находяща се в УПИ VI - 386, кв.16 по плана на 18 м.р., гр.Варна			
Позиция	Вид на актива (доставката)	Технически параметри, характеристики на доставката	Единица мярка	Количество
01	Шкаф за вграждане на мивка	 <p>Гардероб с две крила и вградена мивка. Основен елемент - ПДЧ плоскости с дебелина 1.8 см, гръб - МДФ. Размери 160/45/210см.</p>	бр.	1
02	Въртящ се офис стол	 <p>Облегалка и седалка - моделиран шперплат и прозрачен акрилен лак. Гнездо за основа тип звезда и крак тип звезда - стомана и прахово боядисани. Размери 45/45/95 см.</p>	бр.	18
03	Бюро 160/70см	 <p>Горен плот - ПДЧ плоскости с дебелина 3 см. Осн. конструкция - стоманена, прахово боядисана. Кош - разтеглена ламарина. Пластмасови тапи на краката с регулируем дистанционер. В цвят, съгласуван с проектанта. Размери 160/70/64 см.</p>	бр.	5
04	Болнична кушетка	 <p>Праховобоядисана конструкция, ортопедичен матрак тапициран с изкуствена кожа, стойка за ролка чаршаф, неподвижна повдигната секция за главата. Размери 60x190x55 см.</p>	бр.	1
Забележка: Спецификацията на обзавеждането не е производствен чертеж. Всеки продукт на обзавеждането трябва да бъде придружен от европейски сертификат за съответствие със съществените изисквания съгласно Закона за техническите изисквания към продуктите.				

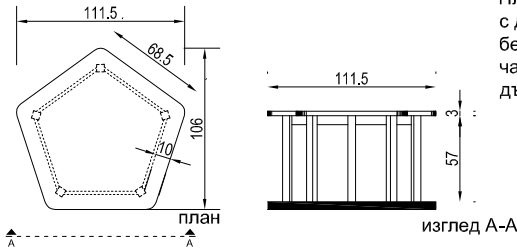
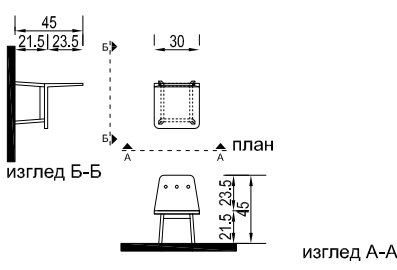
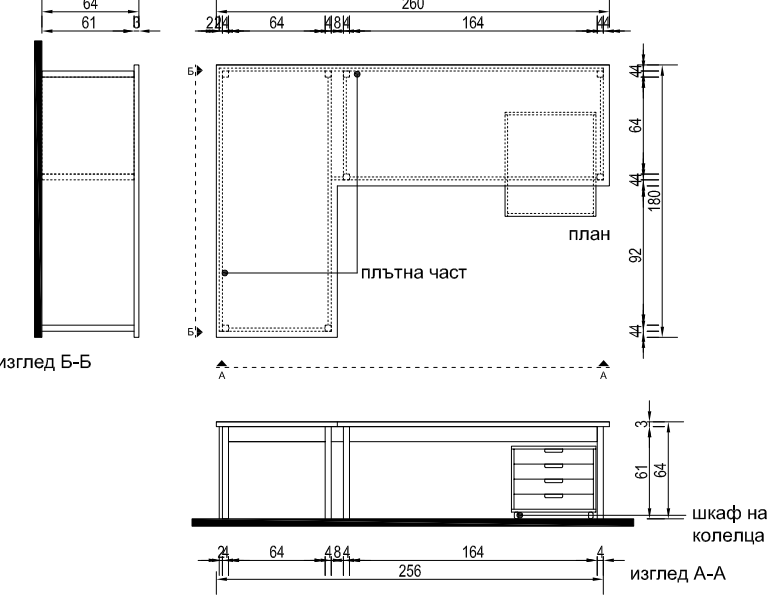
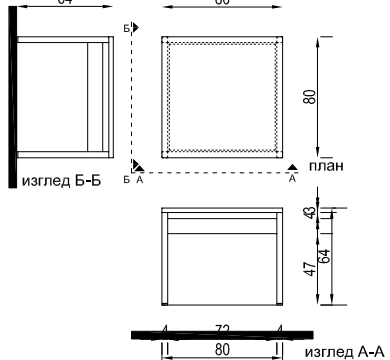
Обект	Конструктивно укрепване, реконструкция, преустройство и пристрояване на сграда на ЦДГ №42 "Мир" находяща се в УПИ VI - 386, кв.16 по плана на 18 м.р., гр.Варна			
Позиция	Вид на актива (доставката)	Технически параметри, характеристики на доставката	Единица мярка	Количество
05	Болнична кушетка - детска	 <p>Легло с ортопедичен матрак, подматрачна ламелна рамка, корпусни елементи от ПДЧ плоскости с дебелина 1.8 см и едностранна табла от ПДЧ с дебелина 2.8 см. Размери 90x200 см.</p>	бр.	1
06	Болнично шкафче	 <p>Основен елемент - ПДЧ плоскости с дебелина 1.8 см, гръб - МДФ. Размери 35/35/35 см.</p>	бр.	1
07	Стелаж за съхранение 200/50см	 <p>Метален стелаж, в цвят съгласуван с проектанта, от студено валцована стомана с ниско съдържание на въглерод. Боядисан със сив прахов е майл като предварително се фосфатизира и обезмаслява или се галванизира. Размери 200/50/220 см.</p>	бр.	1
Забележка: Спецификацията на обзавеждането не е производствен чертеж. Всеки продукт на обзавеждането трябва да бъде придружен от европейски сертификат за съответствие със съществените изисквания съгласно Закона за техническите изисквания към продуктите.				

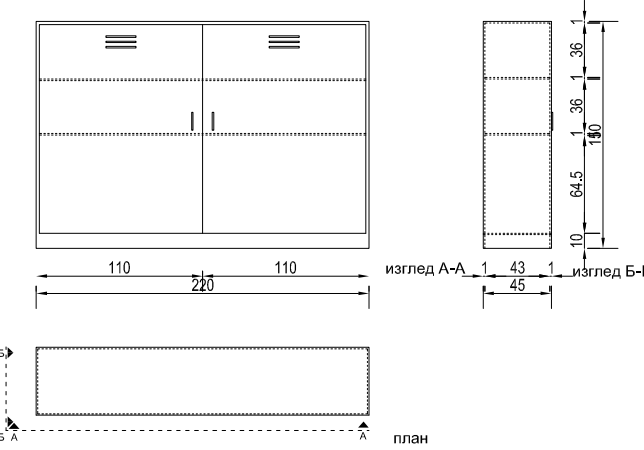
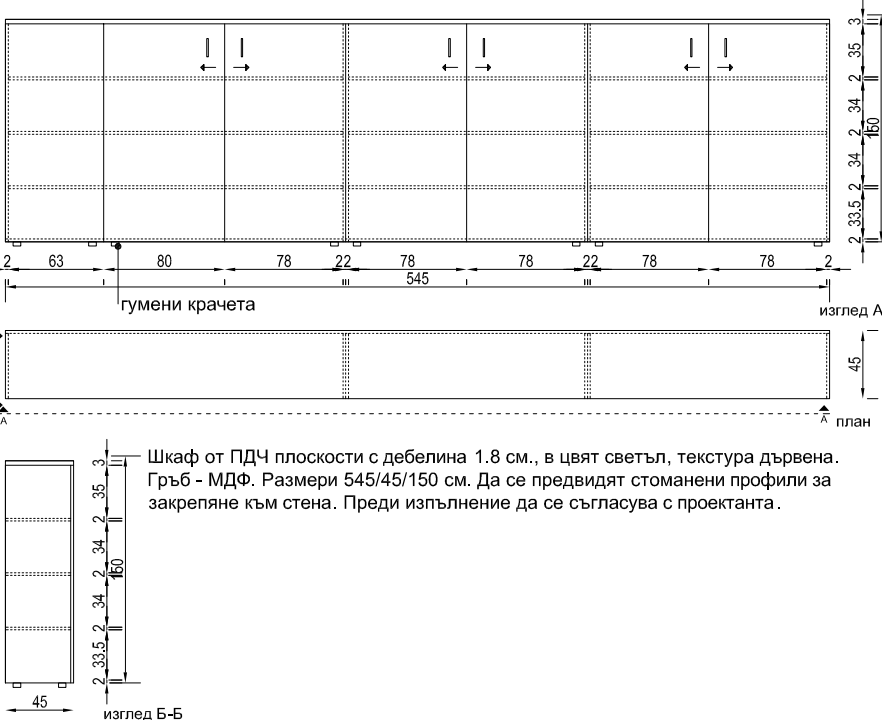
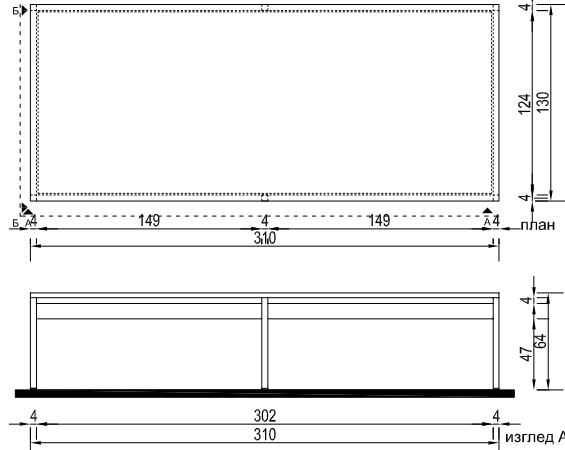
Обект	Конструктивно укрепване, реконструкция, преустройство и пристрояване на сграда на ЦДГ №42 "Мир" находяща се в УПИ VI - 386, кв.16 по плана на 18 м.р., гр.Варна			
Позиция	Вид на актива (доставката)	Технически параметри, характеристики на доставката	Единица мярка	Количество
08	Стелаж за съхранение 110/50см	 <p>Метален стелаж, в цвят съгласуван с проектанта, от студено валцована стомана с ниско съдържание на въглерод. Боядисан със сив прахов е майл като предварително се фосфатизира и обезмаслява или се галванизира. Размери 110/50/220 см.</p>	бр.	1
09	Шкаф за медикаменти, лекарствен	 <p>"Спешен шкаф" от ламинирани дървесни плоскости и стъкло. Снабден със секретна ключалка. Размер 75x45x210 см.</p>	бр.	1
10	Шкаф ревизия на ОВИ инстал.	 <p>Шкаф от ламинирани дървесни плоскости. Снабден със секретна ключалка. Размер 90x130 см.</p>	бр.	2
Забележка: Спецификацията на обзавеждането не е производствен чертеж. Всеки продукт на обзавеждането трябва да бъде придружен от европейски сертификат за съответствие със съществените изисквания съгласно Закона за техническите изисквания към продуктите.				

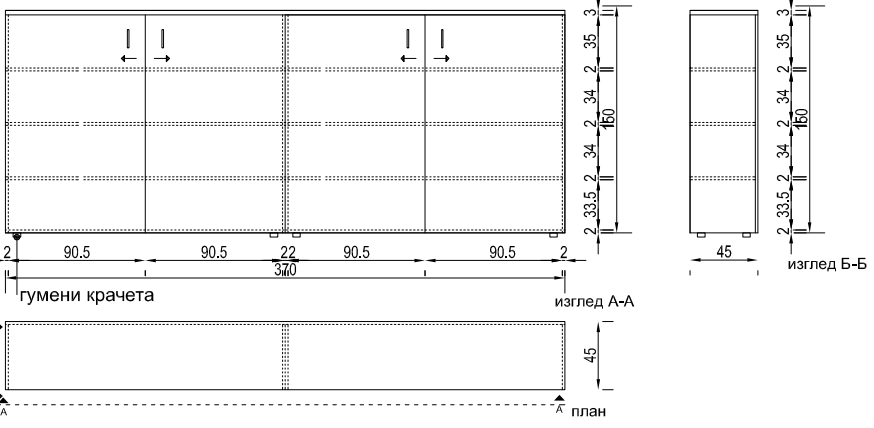
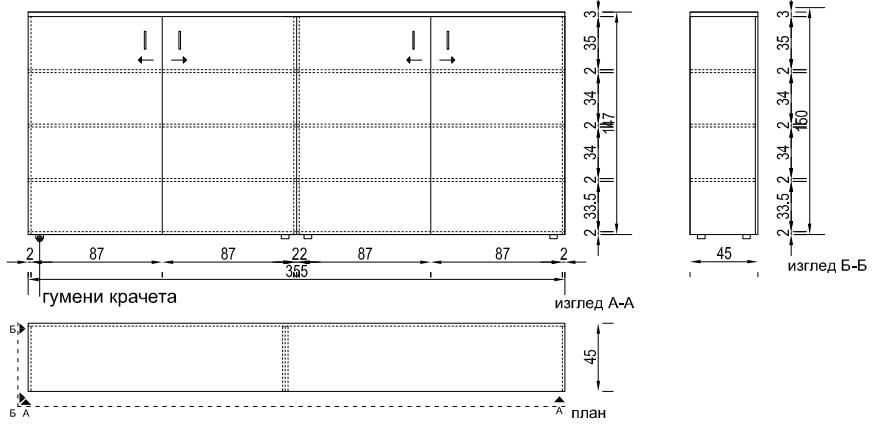

Обект	Конструктивно укрепване, реконструкция, преустройство и пристрояване на сграда на ЦДГ №42 "Мир" находяща се в УПИ VI - 386, кв.16 по плана на 18 м.р., гр.Варна				
Позиция	Вид на актива (доставката)	Технически параметри, характеристики на доставката		Единица мярка	Количество
11	Мебели за съхранение на облекла, шапки и обувки	 <p>Детско гардеробче с две крила . Основен елемент - ПДЧ плоскости с дебелина 1.8 см. гръб - МДФ. Размери 30/40/120см. Цвят светъл, текстура дървена.</p> <p>Отворът за дръжка да бъде обкантен с дебел кант с цвета на изделието</p>		бр.	60
12	Детска табуретка	 <p>Основен елемент - ПДЧ плоскости с дебелина 1.8 см. Размери 30/30/30см.</p>		бр.	40
13	Мебели за съхр. на лич. и пост. бельо и играчки 197.5/50см	 <p>Шкаф от ПДЧ плоскости с дебелина 1.8 см., в цвят светъл, текстура дървена. Гръб - МДФ. Размери 197,5/50/220 см. Да се предвидят стоманени профили за закрепяне към стена. Плъгащи се врати с вкопани дръжки. Преди изпълнение да се съгласува с проектанта.</p>		бр.	2
Забележка: Спецификацията на обзавеждането не е производствен чертеж . Всеки продукт на обзавеждането трябва да бъде придружен от европейски сертификат за съответствие със съществените изисквания съгласно Закона за техническите изисквания към продуктите .					

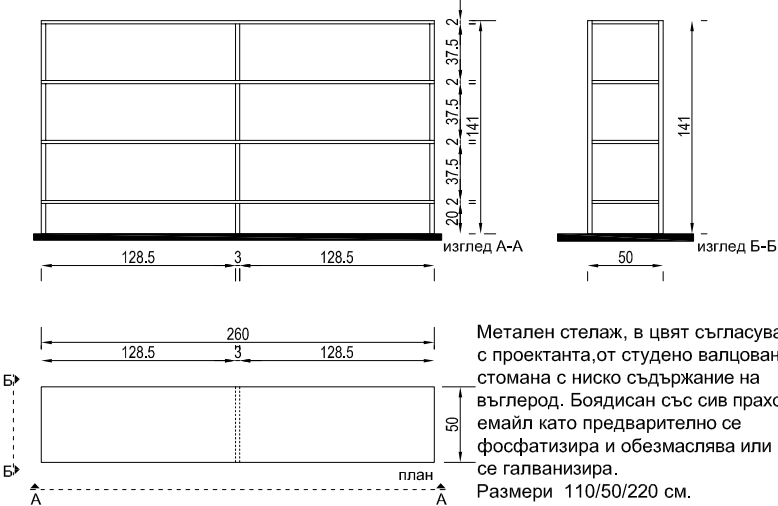
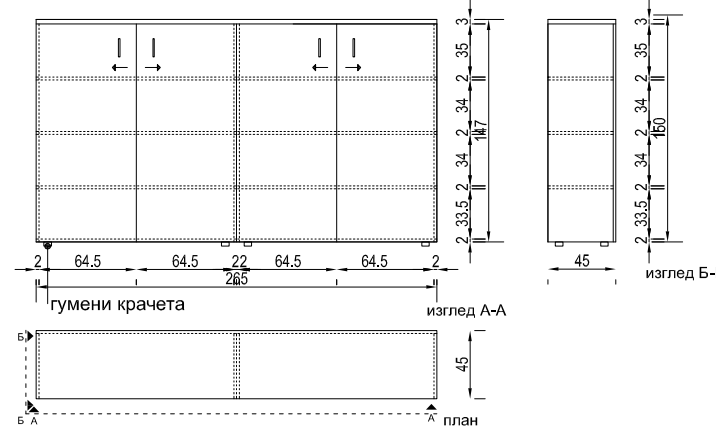
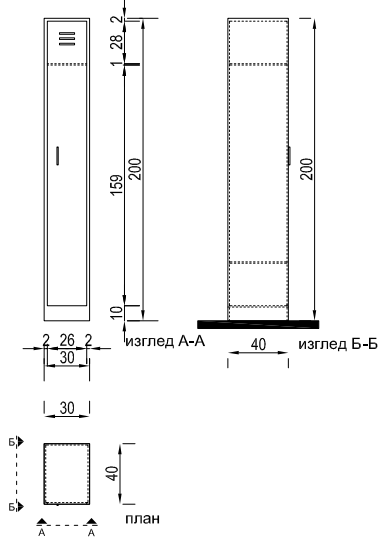
Обект	Конструктивно укрепване, реконструкция, преустройство и пристрояване на сграда на ЦДГ №42 "Мир" находяща се в УПИ VI - 386, кв.16 по плана на 18 м.р., гр.Варна				
Позиция	Вид на актива (доставката)	Технически параметри, характеристики на доставката		Единица мярка	Количество
14	Мебели за лежане (детски легла) - двуетажни	 <p>Двуетажно легло с ортопедичен матрак, подматрачна ламелна рамка, корпусни елементи от ПДЧ плоскости с дебелина 1.8 см и странични двустранни табла от ПДЧ с дебелина 2.8 см. Размери 60 x140 см. Цвят светъл, текстура дървена.</p> <p>отвор обкантен с дебел кант с цвета на изделието</p> <p>отвор за дръжка, обкантен с дебел кант с цвета на изделието</p>		бр.	30
15	Мебели за съхранение на играчки 300/60см	 <p>кутии за играчки в различни размери, монтирани на релсови водачи</p> <p>Шаф от ПДЧ плоскости с дебелина 1.8 см., в цвят светъл, текстура дървена. Гръб - МДФ. Размери 300/60/220 см. Да се предвидят стоманени профили за закрепяне към стена. Преди изпълнение да се съгласува с проектанта.</p>		бр.	2
16	Мека възглавница за земя		<p>Възглавница със сваляем калъф. Пълнеж от гранули полистирол. Преди изпълнение да се съгласува с проектанта. Размери 100/80 см. Тегло до 3кг.</p>	бр.	14
Забележка: Спецификацията на обзавеждането не е производствен чертеж. Всеки продукт на обзавеждането трябва да бъде придружен от европейски сертификат за съответствие със съществените изисквания съгласно Закона за техническите изисквания към продуктите.					

Обект	Конструктивно укрепване, реконструкция, преустройство и пристрояване на сграда на ЦДГ №42 "Мир" находяща се в УПИ VI - 386, кв.16 по плана на 18 м.р., гр.Варна			
Позиция	Вид на актива (доставката)	Технически параметри, характеристики на доставката	Единица мярка	Количество
17	Килим съставен от пресечени кръгове	 <p>Килим от безвредни за деца оцветители и материали . Преди изпълнение да се съгласува с проектанта .</p>	бр.	2
18	Посетителски стол	 <p>Структура - шперплат. Цвят бреза. Размери 49/63,5/91 см.</p>	бр.	15
19	Мебели за съхр. на лич. и пост. бельо и играчки 140/50см	 <p>Шкаф от ПДЧ плоскости с дебелина 1.8 см., в цвят светъл, текстура дървена. Гръб - МДФ. Размери 197,5/50/220 см. Да се предвидят стоманени профили за закрепяне към стена. Плъгащи се врати с вкюпани дръжки. Преди изпълнение да се съгласува с проектанта.</p>	бр.	4
Забележка: Спецификацията на обзавеждането не е производствен чертеж . Всеки продукт на обзавеждането трябва да бъде придружен от европейски сертификат за съответствие със съществените изисквания съгласно Закона за техническите изисквания към продуктите .				

Обект	Конструктивно укрепване, реконструкция, преустройство и пристрояване на сграда на ЦДГ №42 "Мир" находяща се в УПИ VI - 386, кв.16 по плана на 18 м.р., гр.Варна			
Позиция	Вид на актива (доставката)	Технически параметри, характеристики на доставката	Единица мярка	Количество
20	Мебел за работа, хранене и игра	 <p>Плот и крака от ПДЧ плоскости с дебелина 2.8 см., фурнир и безцветен акрилен лак. Носеща част от масив иглолистна дървесина.</p>	бр.	12
21	Мебел за седене (детски столове)	 <p>Облегалка и седалка - моделиран шперплат и прозрачен акрилен лак. Рамката на стола е от масив дъб, покрит с прозрачен акрилен лак. Размери 30/30/45 см.</p>	бр.	60
22	Г-образно бюро	 <p>Горен плот - ПДЧ плоскости с дебелина 3см. Основана конструкция - стоманена, прахово боядисана. Пластмасови тапи на краката с регулируем дистанционер. В цвят, съгласуван с проектанта.</p>	бр.	1
23	Маса 80/80см	 <p>Горен плот - ПДЧ плоскости с дебелина 3 см. Осн. конструкция - стоманена, прахово боядисана. Пластмасови тапи на краката с регулируем дистанционер. В цвят, съгласуван с проектанта. Размери 160/70/64 см.</p>	бр.	2
Забележка: Спецификацията на обзавеждането не е производствен чертеж. Всеки продукт на обзавеждането трябва да бъде придружен от европейски сертификат за съответствие със съществените изисквания съгласно Закона за техническите изисквания към продуктите.				

Обект	Конструктивно укрепване, реконструкция, преустройство и пристрояване на сграда на ЦДГ №42 "Мир" находяща се в УПИ VI - 386, кв.16 по плана на 18 м.р., гр.Варна			
Позиция	Вид на актива (доставката)	Технически параметри, характеристики на доставката	Един. мярка	К-во
24	Метален шкаф със заключване	 <p>Метален шкаф за документи, едноточково заключване, вентилационни отвори, прахово боядисан и метална конструкция.</p>	бр.	1
25	Шкаф за документи	 <p>Шкаф от ПДЧ плоскости с дебелина 1.8 см., в цвят светъл, текстура дървена. Гръб - МДФ. Размери 545/45/150 см. Да се предвидят стоманени профили за закрепяне към стена. Преди изпълнение да се съгласува с проектанта.</p>	бр.	2
26	Маса за оперативки	 <p>Горен плот - ПДЧ плоскости с дебелина 3 см. Осн. конструкция - стоманена, прахово боядисана. Пластмасови тапи на краката с регулируем дистанционер. В цвят, съгласуван с проектанта. Размери 310/130/64 см.</p>	бр.	1
Забележка: Спецификацията на обзавеждането не е производствен чертеж . Всеки продукт на обзавеждането трябва да бъде придружен от европейски сертификат за съответствие със съществените изисквания съгласно Закона за техническите изисквания към продуктите .				

Обект	Конструктивно укрепване, реконструкция, преустройство и пристрояване на сграда на ЦДГ №42 "Мир" находяща се в УПИ VI - 386, кв.16 по плана на 18 м.р., гр.Варна			
Позиция	Вид на актива (доставката)	Технически параметри, характеристики на доставката	Един. мярка	К-во
27	Шкаф за документи	 <p>Шкаф от ПДЧ плоскости с дебелина 1.8 см., в цвят светъл, текстура дървена. Гръб - МДФ. Размери 370/45/150 см. Да се предвидят стоманени профили за закрепяне към стена. Преди изпълнение да се съгласува с проектанта.</p>	бр.	1
28	Шкаф за документи	 <p>Шкаф от ПДЧ плоскости с дебелина 1.8 см., в цвят светъл, текстура дървена. Гръб - МДФ. Размери 370/45/150 см. Да се предвидят стоманени профили за закрепяне към стена. Преди изпълнение да се съгласува с проектанта.</p>	бр.	1
29	Помощен шкаф	 <p>Шкаф от ПДЧ плоскости с дебелина 1.8 см., в цвят светъл, текстура дървена. Гръб - МДФ. Размери 140/70/64 см. Преди изпълнение да се съгласува с проектанта.</p>	бр.	1
Забележка: Спецификацията на обзавеждането не е производствен чертеж. Всеки продукт на обзавеждането трябва да бъде придружен от европейски сертификат за съответствие със съществените изисквания съгласно Закона за техническите изисквания към продуктите.				

Обект	Конструктивно укрепване, реконструкция, преустройство и пристрояване на сграда на ЦДГ №42 "Мир" находяща се в УПИ VI - 386, кв.16 по плана на 18 м.р., гр.Варна			
Позиция	Вид на актива (доставката)	Технически параметри, характеристики на доставката	Един. мярка	К-во
30	Стелаж за съхранение 260/50см	 <p>Метален стелаж, в цвят съгласуван с проектанта, от студено валцована стомана с ниско съдържание на въглерод. Боядисан със сив прахов емайл като предварително се фосфатизира и обезмаслява или се галванизира. Размери 110/50/220 см.</p>	бр.	1
31	Шкаф за документи	 <p>Шкаф от ПДЧ плоскости с дебелина 1.8 см., в цвят светъл, текстура дървена. Гръб - МДФ. Размери 265/45/150 см. Да се предвидят стоманени профили за закрепяне към стена. Преди изпълнение да се съгласува с проектанта.</p>	бр.	1
32	Мебели за съхранение на облекла, шапки и обувки за възр.	 <p>Метален шкаф за дрехи, едноточково заключване, вентилационни отвори, прахово боядисан и метална конструкция. Размер 30x40x200 см.</p>	бр.	15
Забележка: Спецификацията на обзавеждането не е производствен чертеж. Всеки продукт на обзавеждането трябва да бъде придружен от европейски сертификат за съответствие със съществените изисквания съгласно Закона за техническите изисквания към продуктите.				